
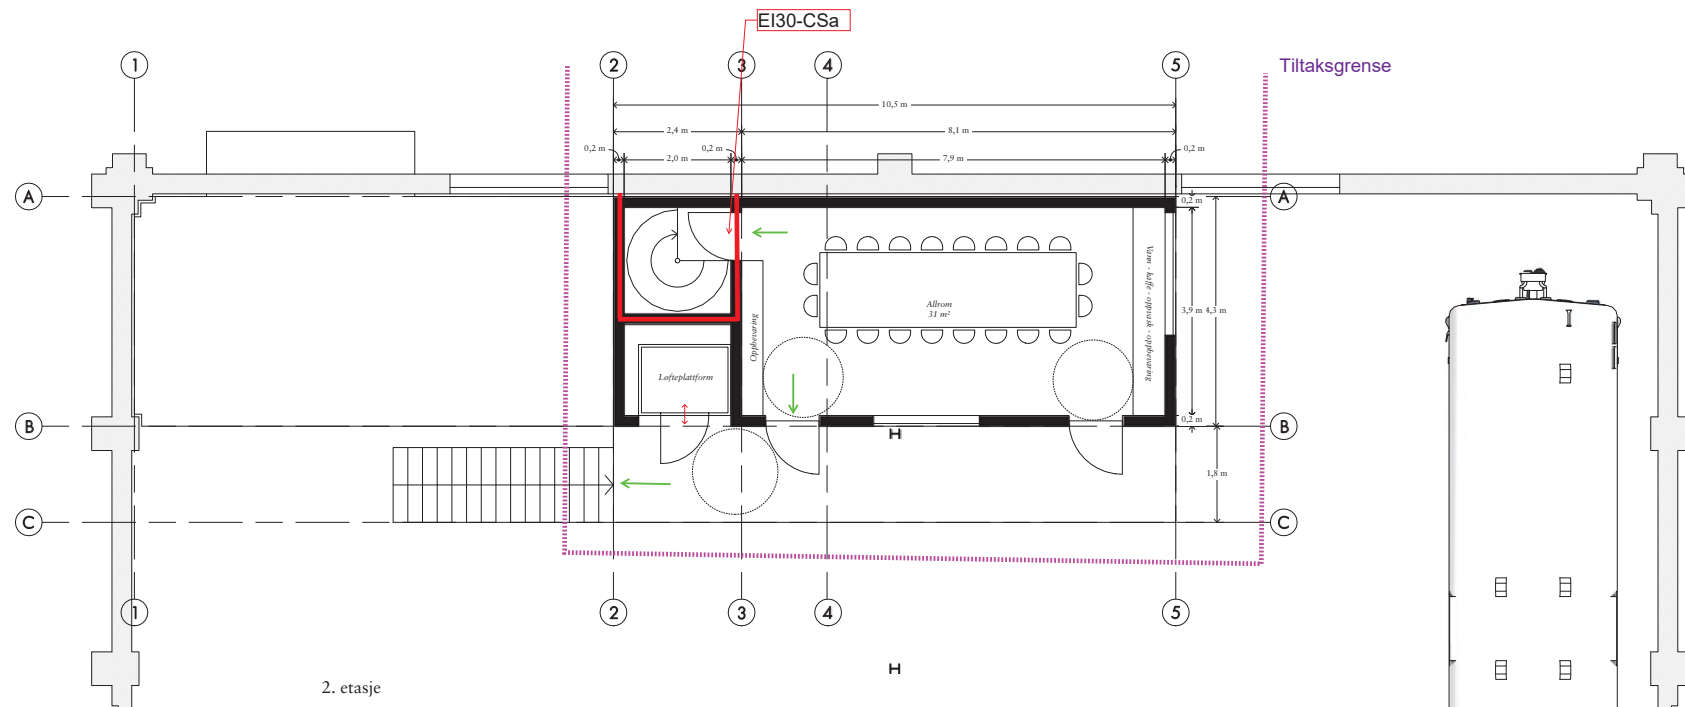


FORELØPIG

216937F01 Sporveismuseet
 Skissert branntegning, rev01
 Utarbeidet av Firesafe AS
 30.11.20
 PRO: KØ, KS: EH

Branntegning må sees i sammenheng med brannkonsept, og omtaler kun telyser innenfor angitt tiltaksgrense.

Rød strek: EI 30
 Grønn pil: rømningsretning

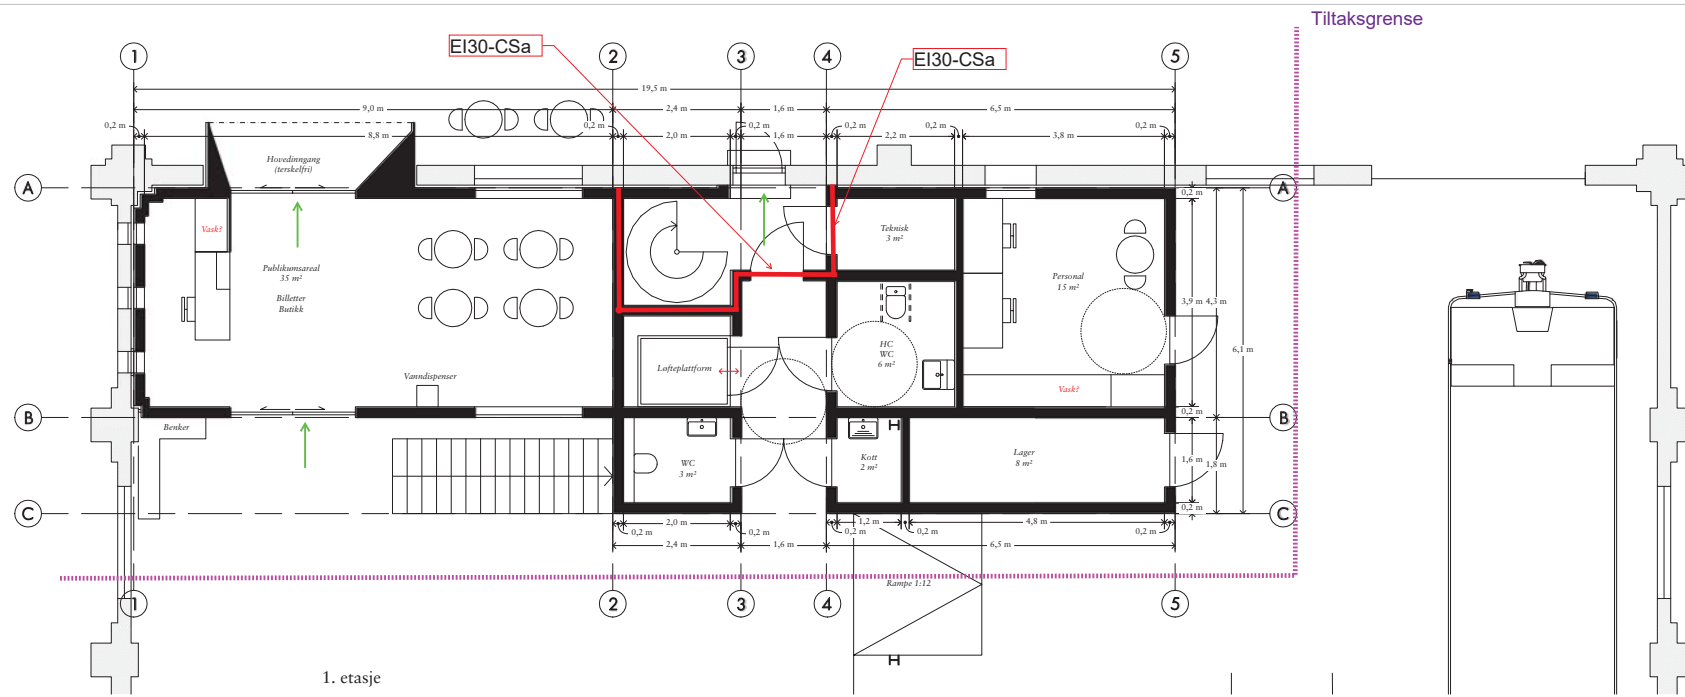

Tiltakshaver	
Hovedentreprenør	
Arkitekt	
Prosjekt	Gnr./Bnr. Prosjektnr.
Fase	Tegnet av Kontroll
Tittel	Malleskikk E150 (A1) 1:100 (A3)
Tegningsnummer	Dato Revisjon 27.11.20